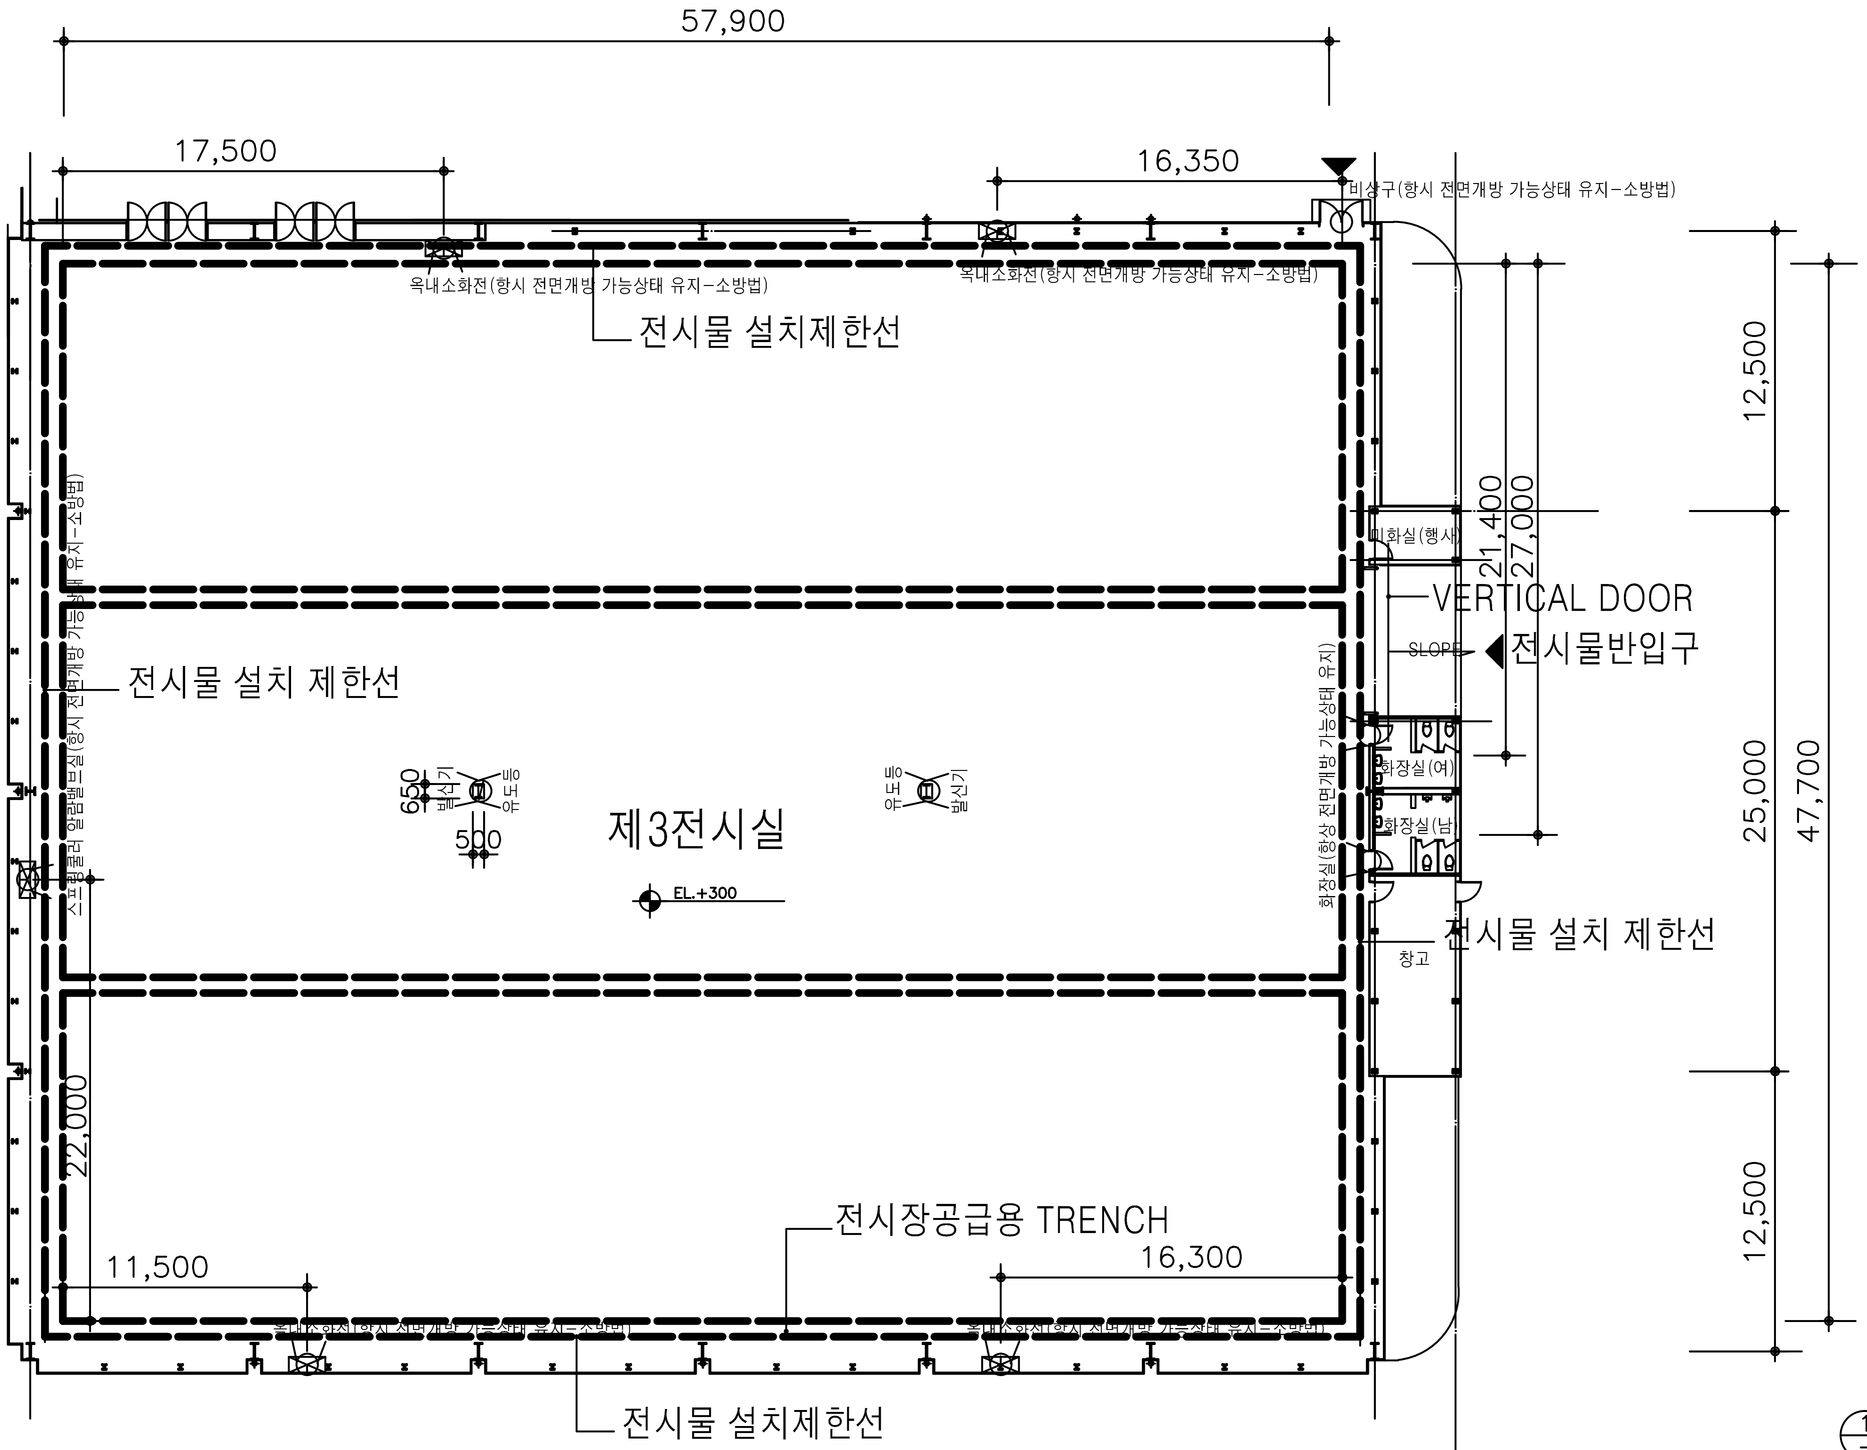
57,900
17,500
16,350
비상구(항시 전면개방 가능상태 유지-소방법)
옥내소화전(항시 전면개방 가능상태 유지-소방법)
옥내소화전(항시 전면개방 가능상태 유지-소방법)
전시물 설치제한선
스프링클러 알람밸브실(항시 전면개방 가능상태 유지-소방법)
전시물 설치 제한선
650
500
발신기
유도등
제3전시실
유도등
발신기
EL.+300
미화실(행사)
VERTICAL DOOR
SLOPE
전시물반입구
화장실(여)
화장실(남)
화장실(항상 전면개방 가능상태 유지)
전시물 설치 제한선
창고
21,400
27,000
12,500
25,000
12,500
47,700
22,000
11,500
16,300
전시장공급용 TRENCH
옥내소화전(항시 전면개방 가능상태 유지-소방법)
옥내소화전(항시 전면개방 가능상태 유지-소방법)
전시물 설치제한선

① 1층 평면도(제3전시실)
축척 1/300

SBA
서울산업통상진흥원

부호 SYMBOL
주기 및 수정내용 NOTES & REVISIONS
일자 DATE
승인 APPROVED BY.
협동설계 CONSULTANT
설계 DESIGN BY.
제도 DRAWING BY.
검토 CHECKED BY.
승인 APPROVED BY.
사업명 PROJECT TITLE
SETEC
(서울무역전시컨벤션센터)
도면명 NAME OF DRAWING
전시장동 1층 평면도
일자 DATE
2010. 05.
축척 SCLAE
도면번호 DWG NO.
A-002
매수번호 SHEET NO.